




## SITUATION



Préfecture des Yvelines

DDAF 78

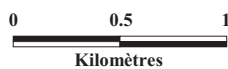


Échelle: 1:25 000



Légende



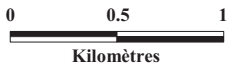

 Commune  
DDAF78 - JD - 23/11/2005



Échelle: 1:25 000



Légende

-  Limite de classement
-  Bâti
-  Voirie
-  Cadastre
-  hydrographie
-  Divers









Préfecture des Yvelines


DDAF 78

ENSEMBLE

**Légende**

-  Limite de classement
-  Bâti
-  Voirie
-  Cadastre
-  Hydrographie
-  Divers
- L31 parcelle cadastrale classée


DDAF78 - FB - 13/09/06

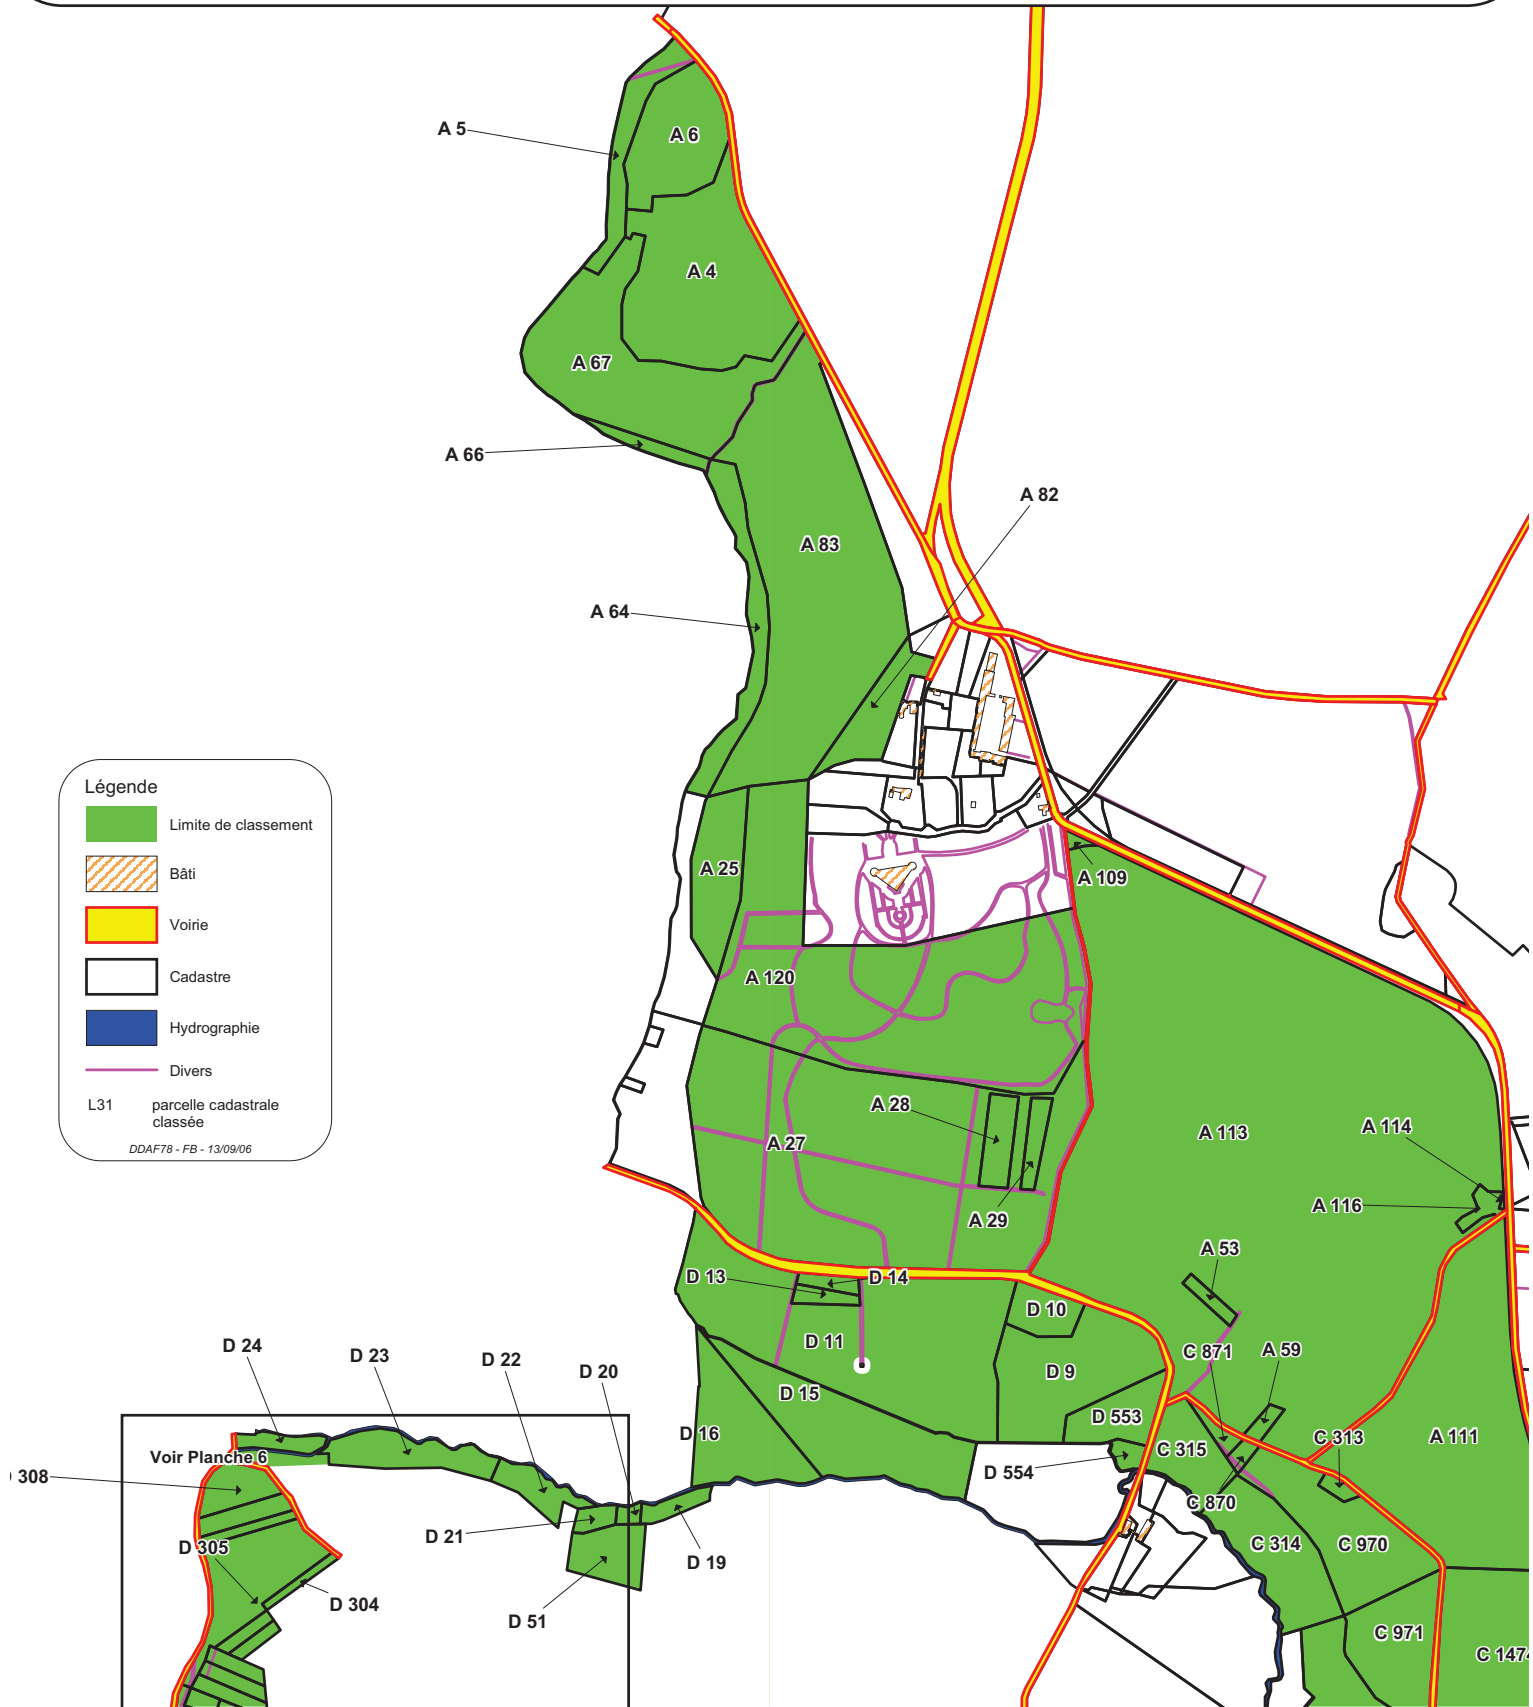


Préfecture des Yvelines

DDAF 78

PLANCHE 1

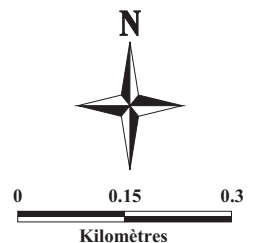

Échelle: 1:7 500

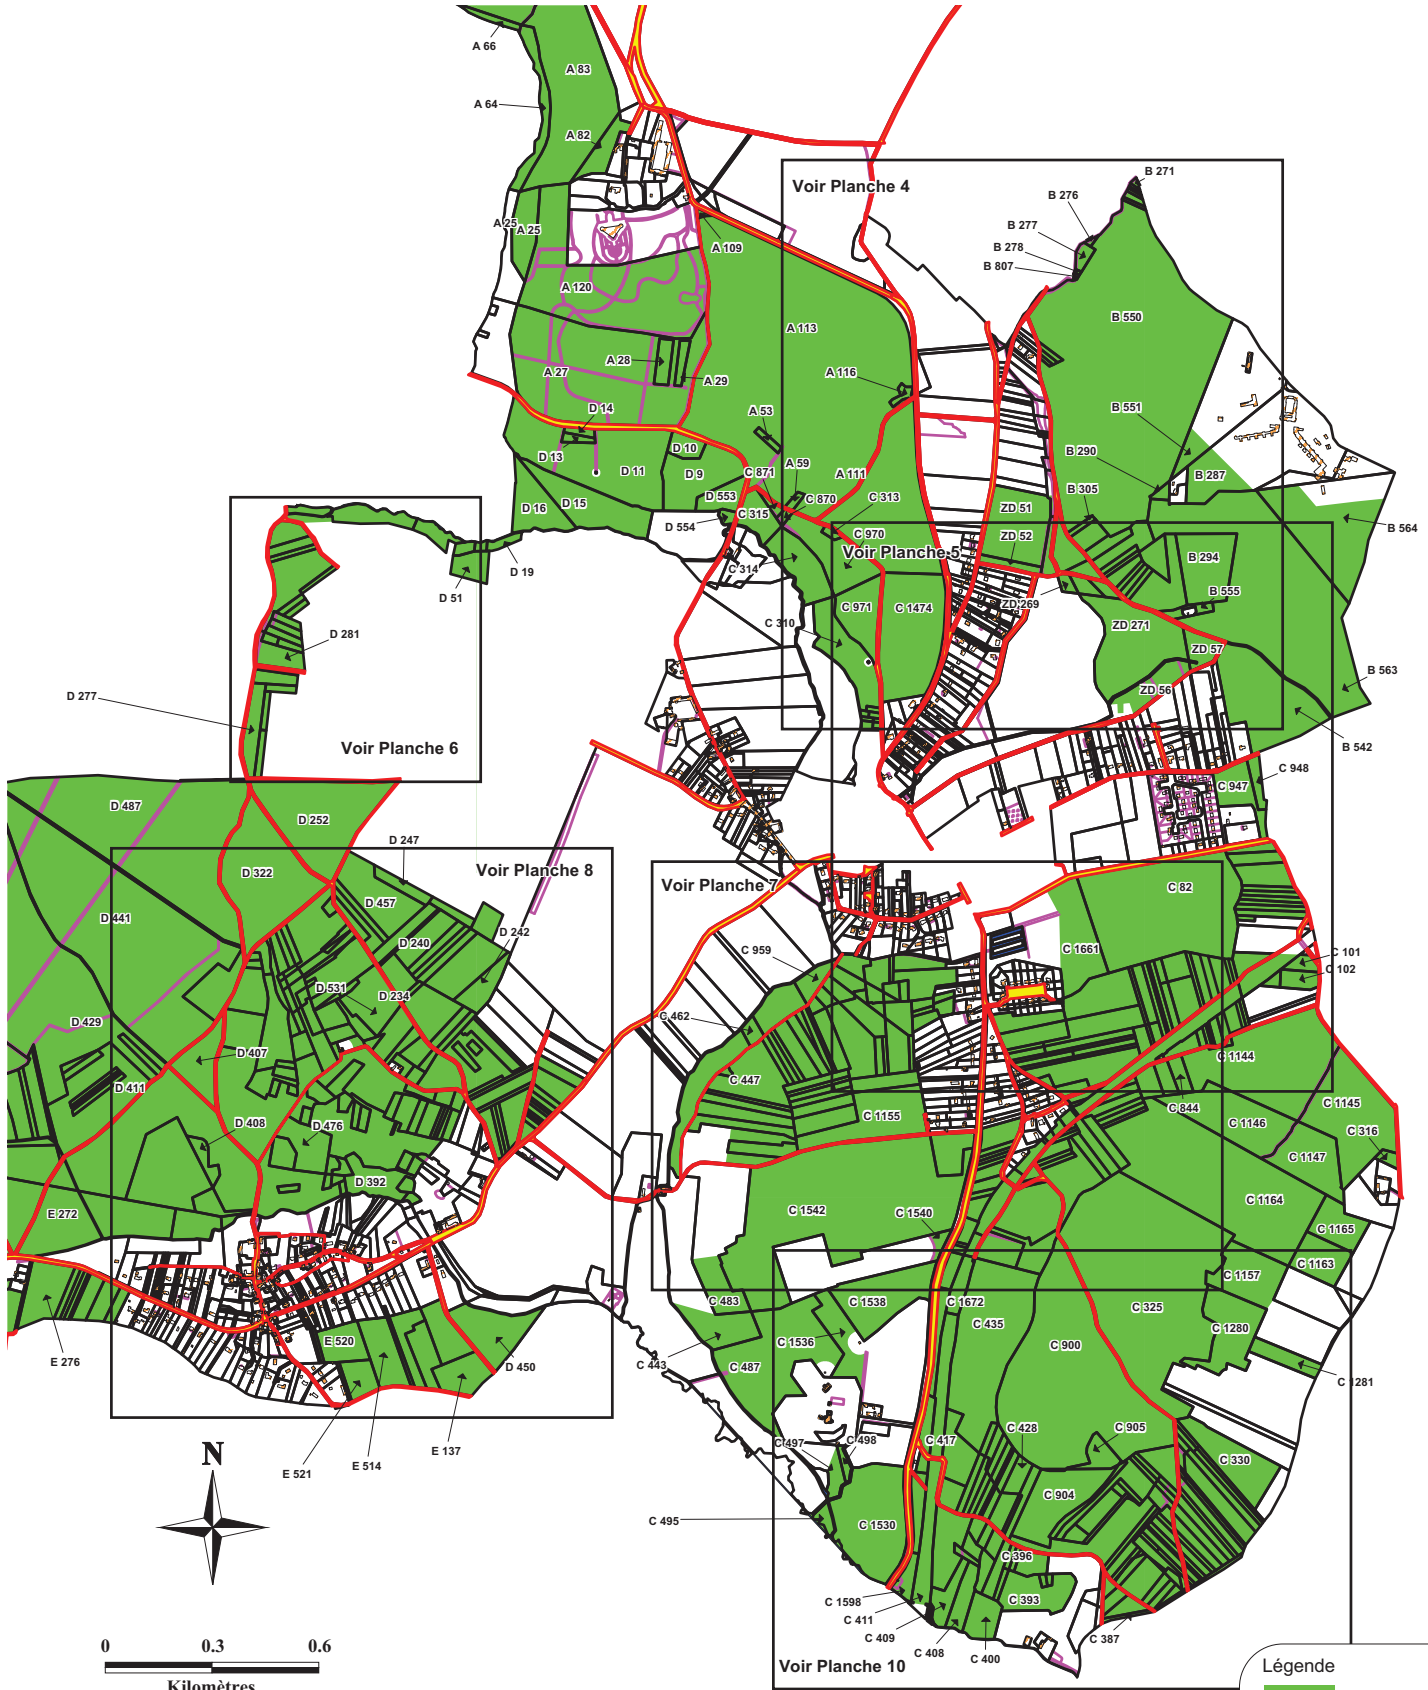

Légende


- Limite de classement
  - Bâti
  - Voirie
  - Cadastre
  - Hydrographie
  - Divers
- L31 parcelle cadastrale classée



Préfecture des Yvelines

DDAF 78

PLANCHE 2

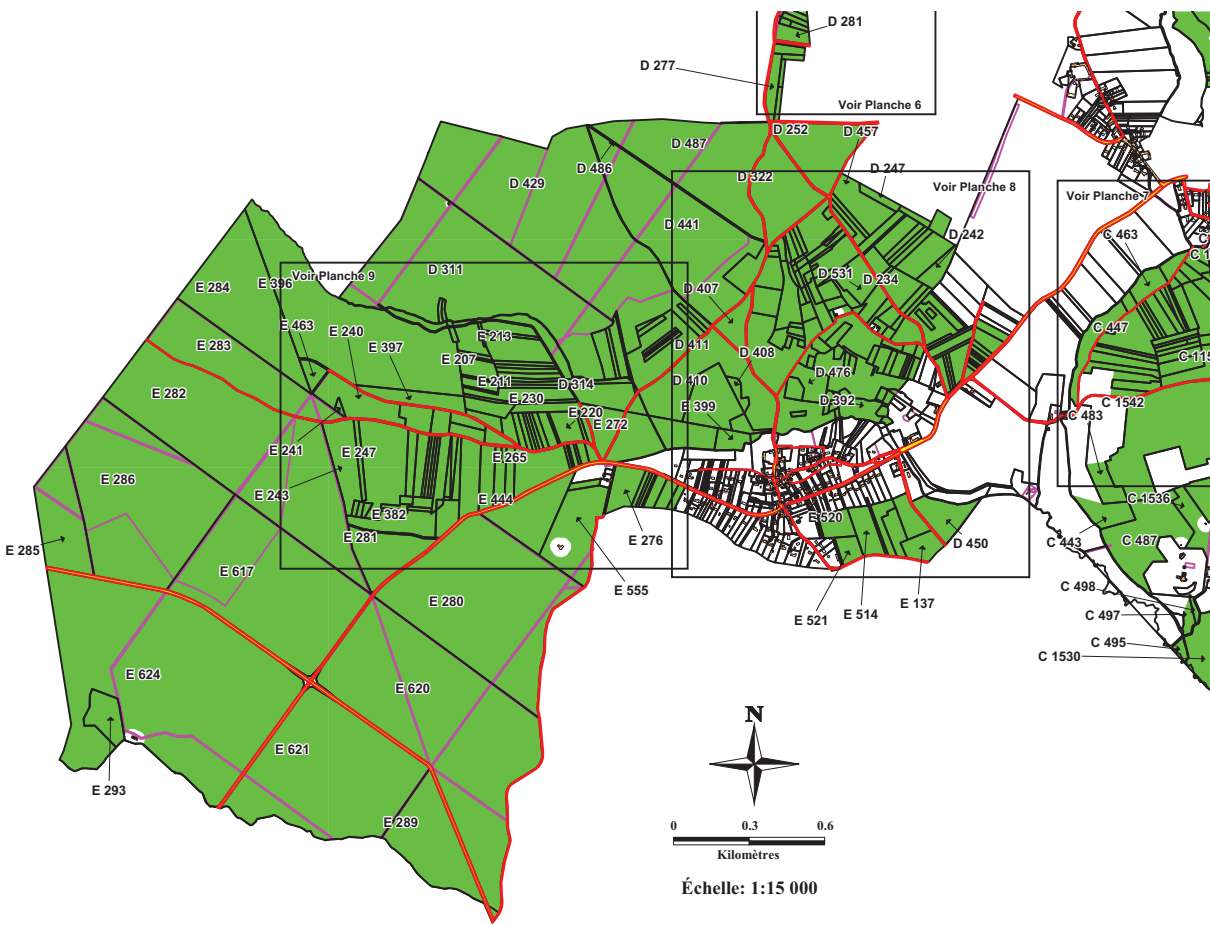

Légende


- Limite de classement
- Bâti
- Voie
- Cadastré
- Hydrographie
- Divers

L31 parcelle cadastrale classée  
DDAF78 - FB - 13/09/06

Préfecture des Yvelines

MINISTÈRE  
DE L'AGRICULTURE  
ET DE LA PÊCHE

DDAF 78

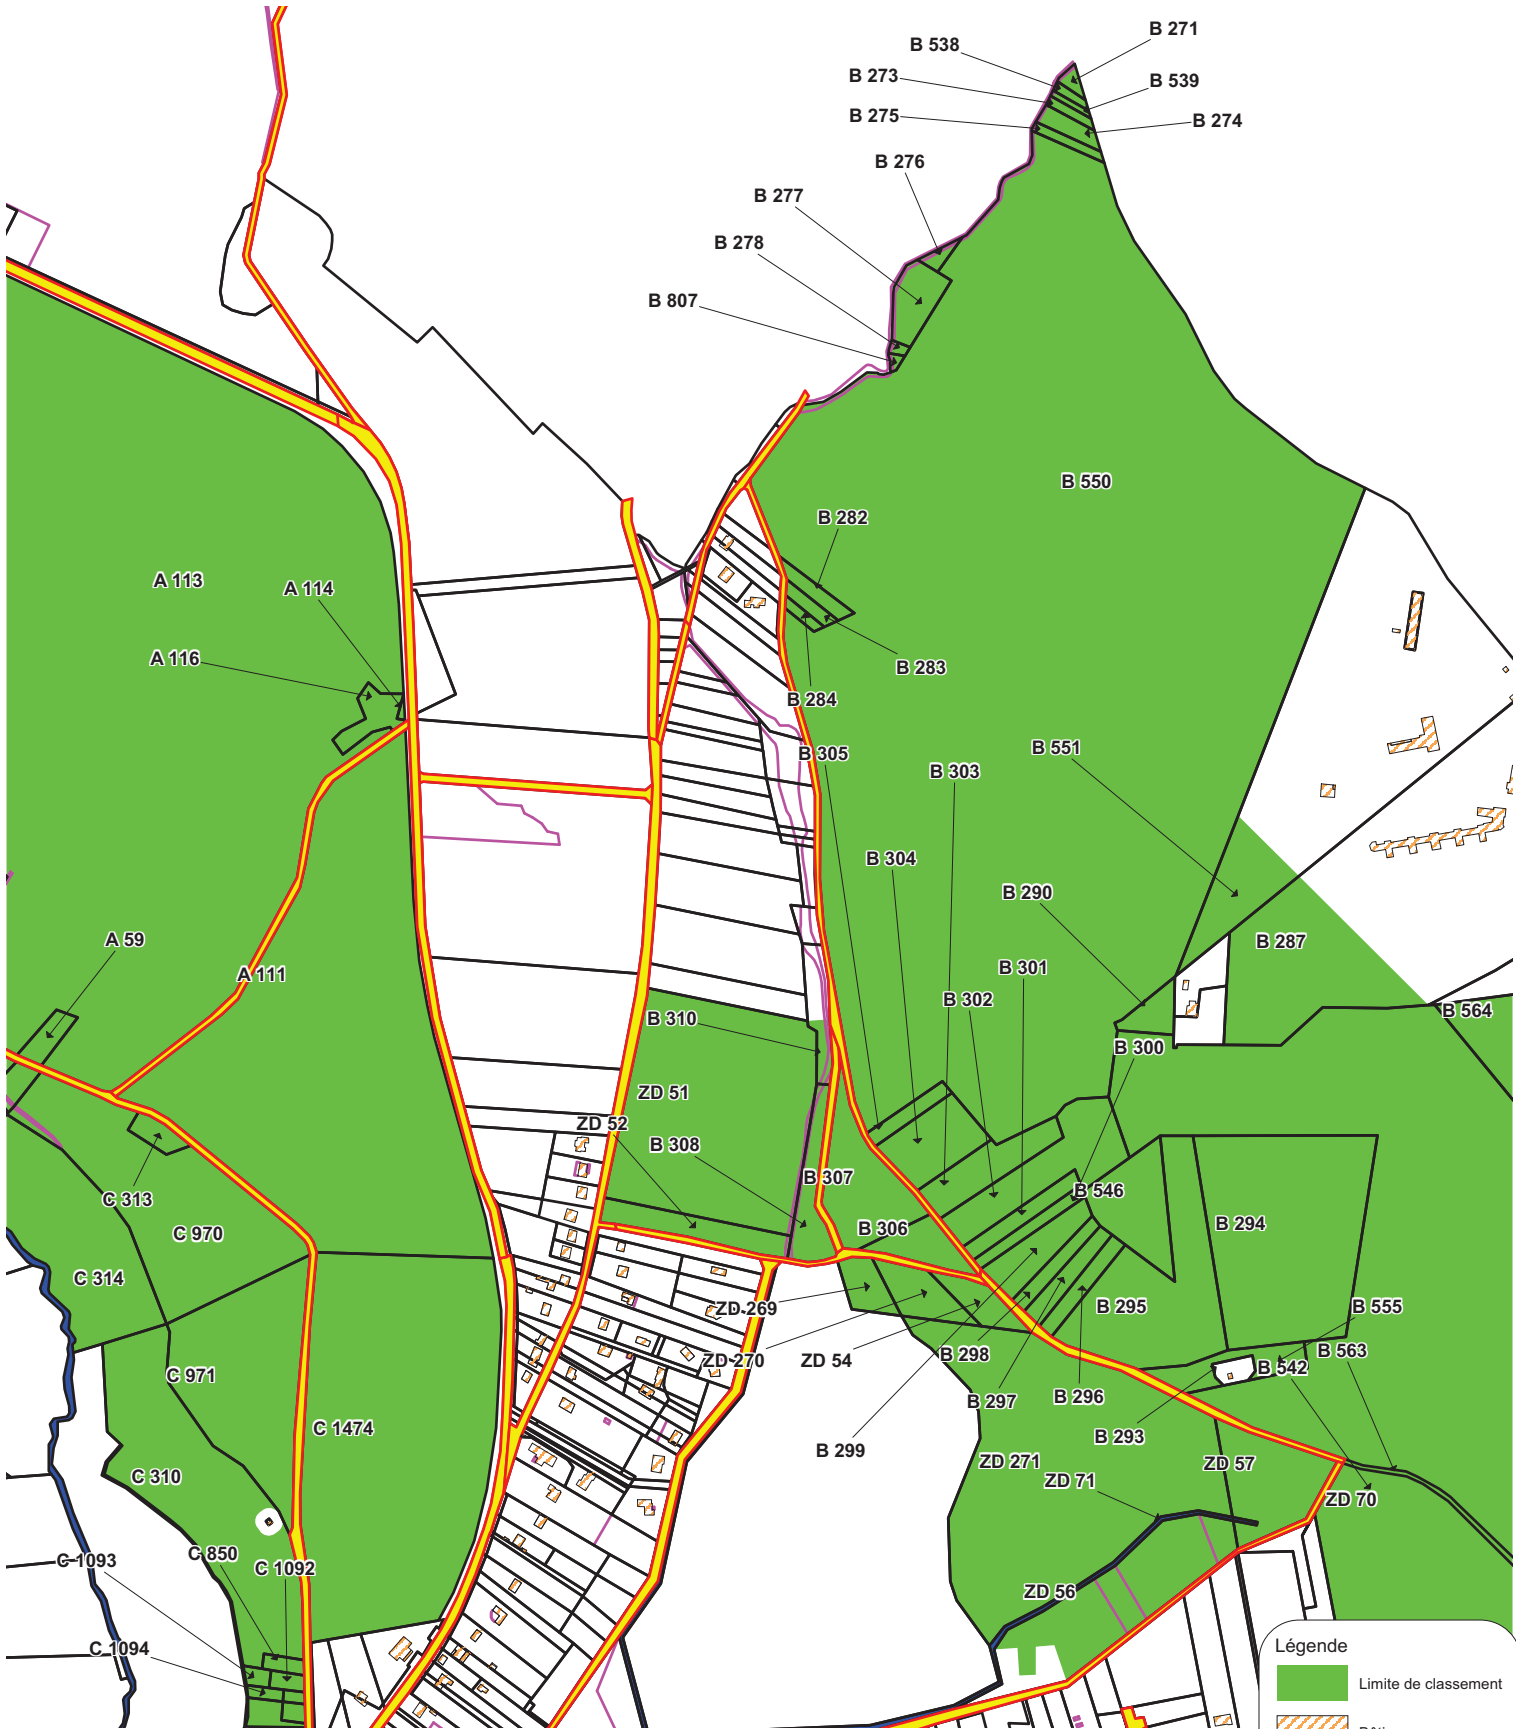


Préfecture des Yvelines

DDAF 78

PLANCHE 4

6/12

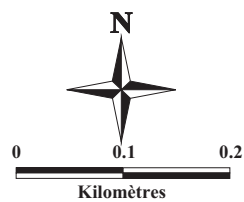

Échelle: 1:5 000

**Légende**

- Limite de classement
- Bâti
- Voirie
- Cadastré
- Hydrographie
- Divers

L31 parcelle cadastrale classée

DDAF78 - FB - 13/09/06



**Légende**

- Limite de classement
- Bâti
- Voirie
- Cadastre
- Hydrographie
- Divers
- L31 parcelle cadastrale classée


DDAF78 - FB - 13/09/06




Préfecture des Yvelines

DDAF 78

PLANCHE 5

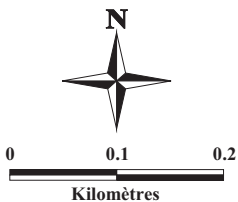

Échelle: 1:5 000

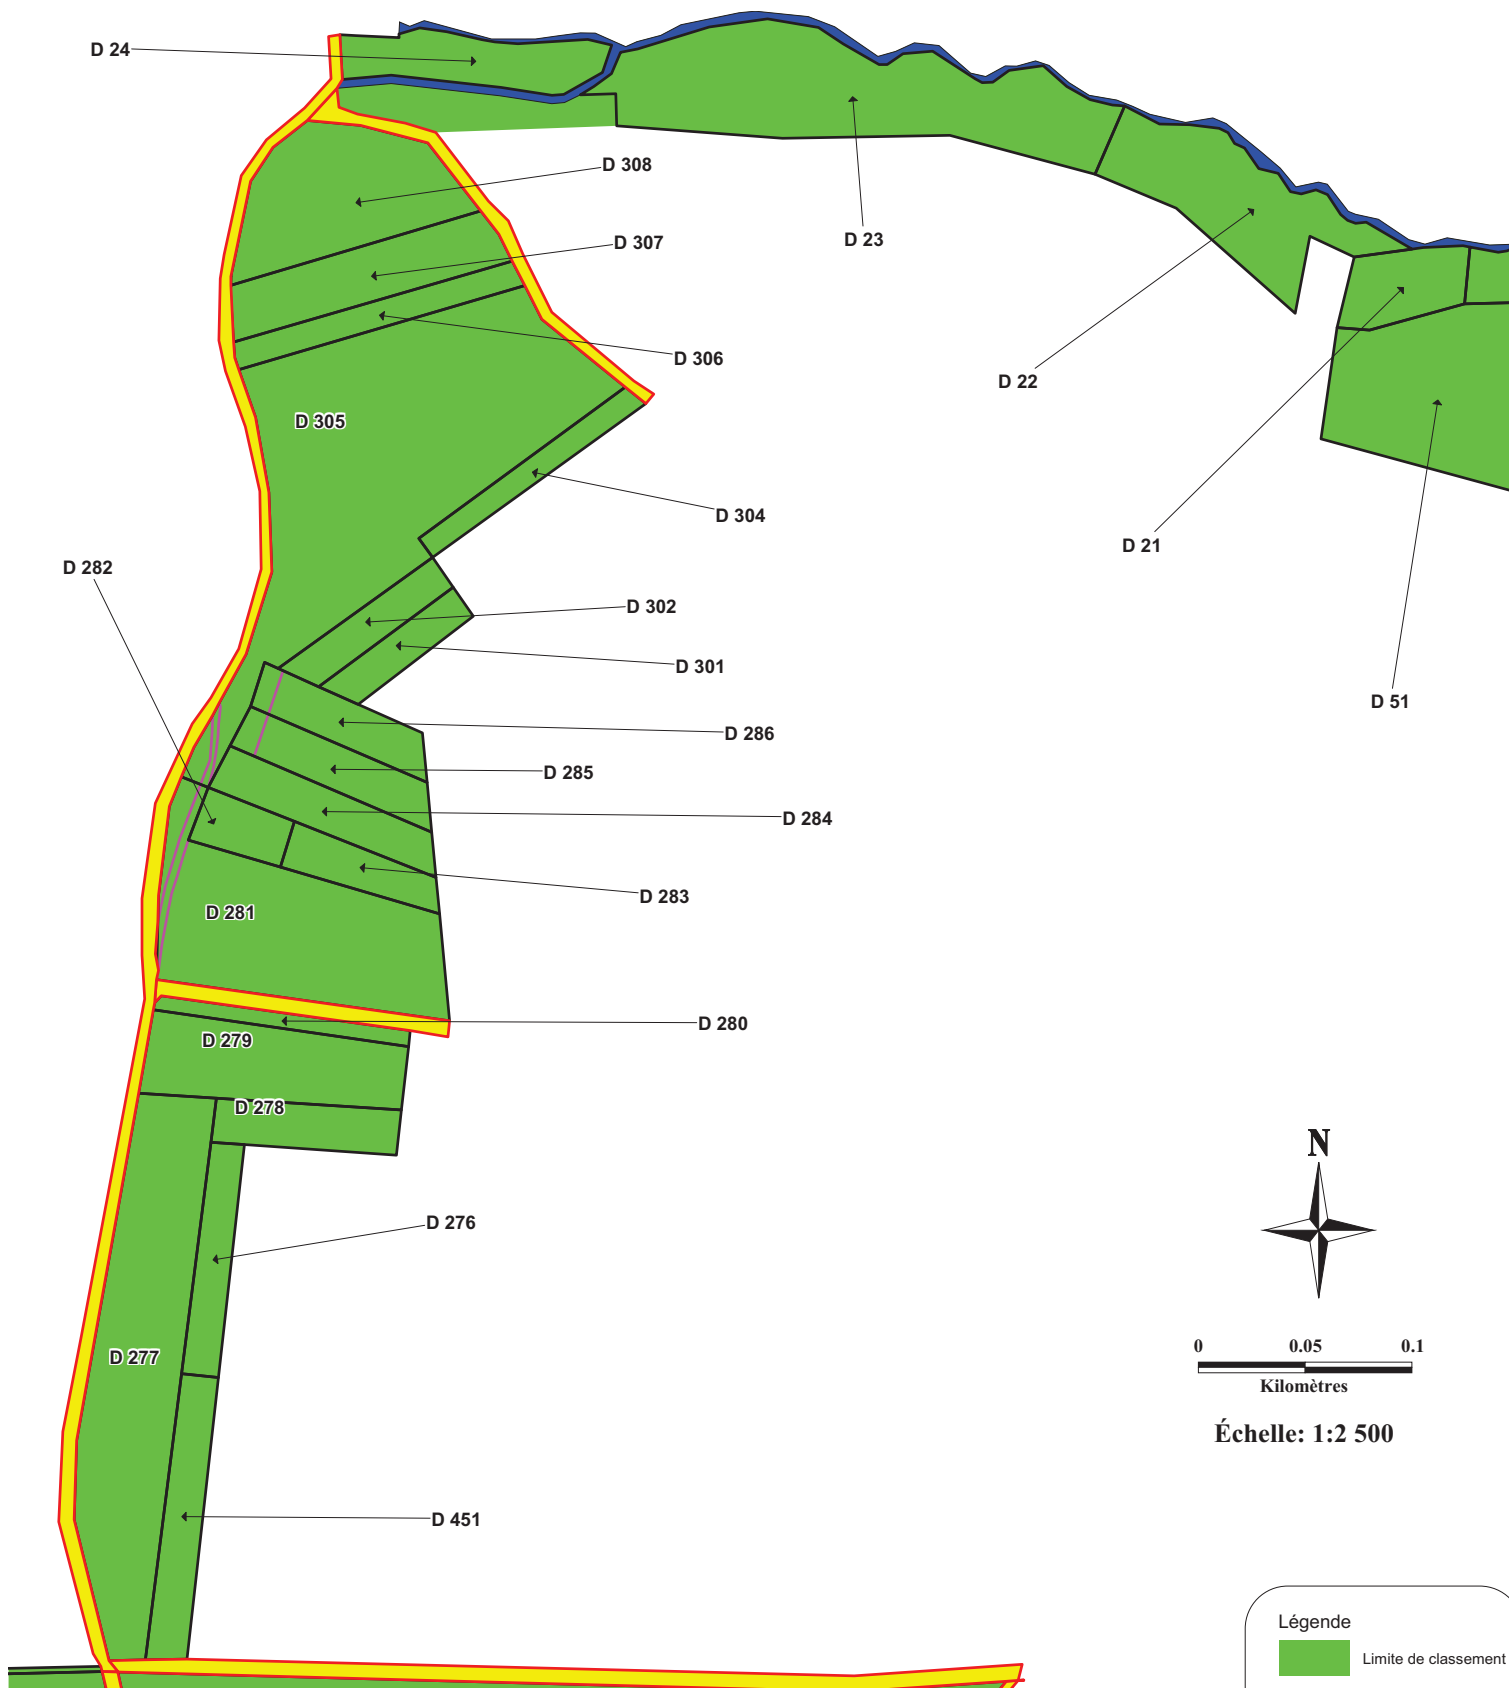

Légende








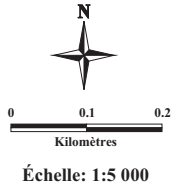
-  Limite de classement
-  Bâti
-  Voirie
-  Cadastre
-  Hydrographie
-  Divers
-  L31 parcelle cadastrale classée



PLANCHE 7

- Légende
- Limite de classement
  - Bâti
  - Voirie
  - Cadastre
  - Hydrographie
  - Divers
  - L31 parcelle cadastrale classée
- DDAF78 - FB - 13/09/06



Préfecture des Yvelines


DDAF 78



Préfecture des Yvelines

DDAF 78

PLANCHE 8

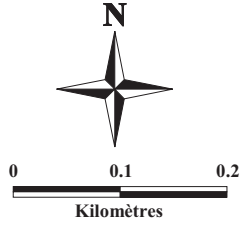

Échelle: 1:5 000

**Légende**

- Limite de classement
- Bâti
- Voirie
- Cadastre
- Hydrographie
- Divers
- L.31 parcelle cadastrale classée

DDAF78 - FB - 13/09/06

PLANCHE 9

**Légende**


- Limite de classement
- Bâti
- Voirie
- Cadastre
- Hydrographie
- Divers
- L31 parcelle cadastrale classée


DDAF78 - FB - 13/09/06

0 0.1 0.2  
Kilomètres  
Échelle: 1:5 000

Préfecture des Yvelines  
MINISTÈRE  
DE L'AGRICULTURE  
ET DE LA PÊCHE

DDAF 78

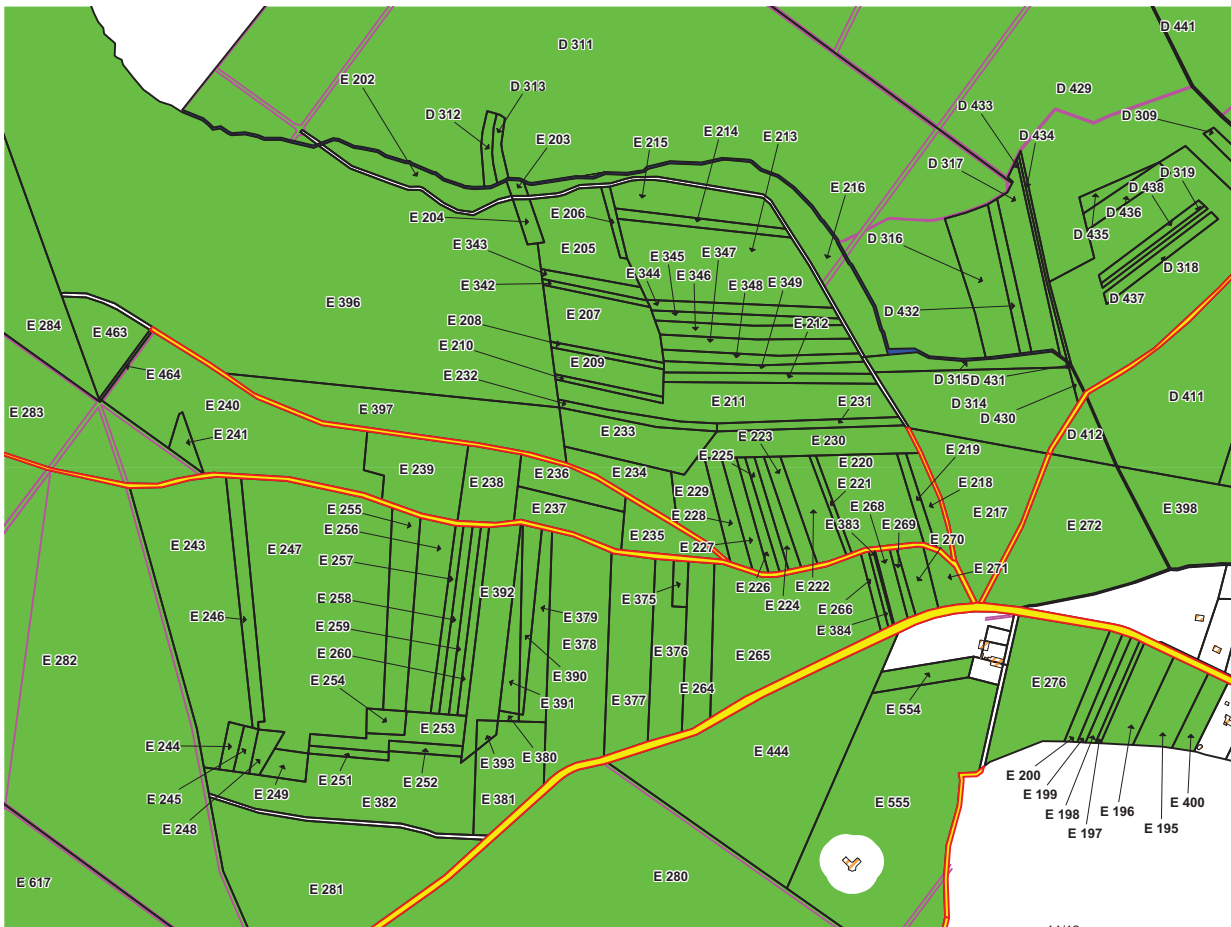

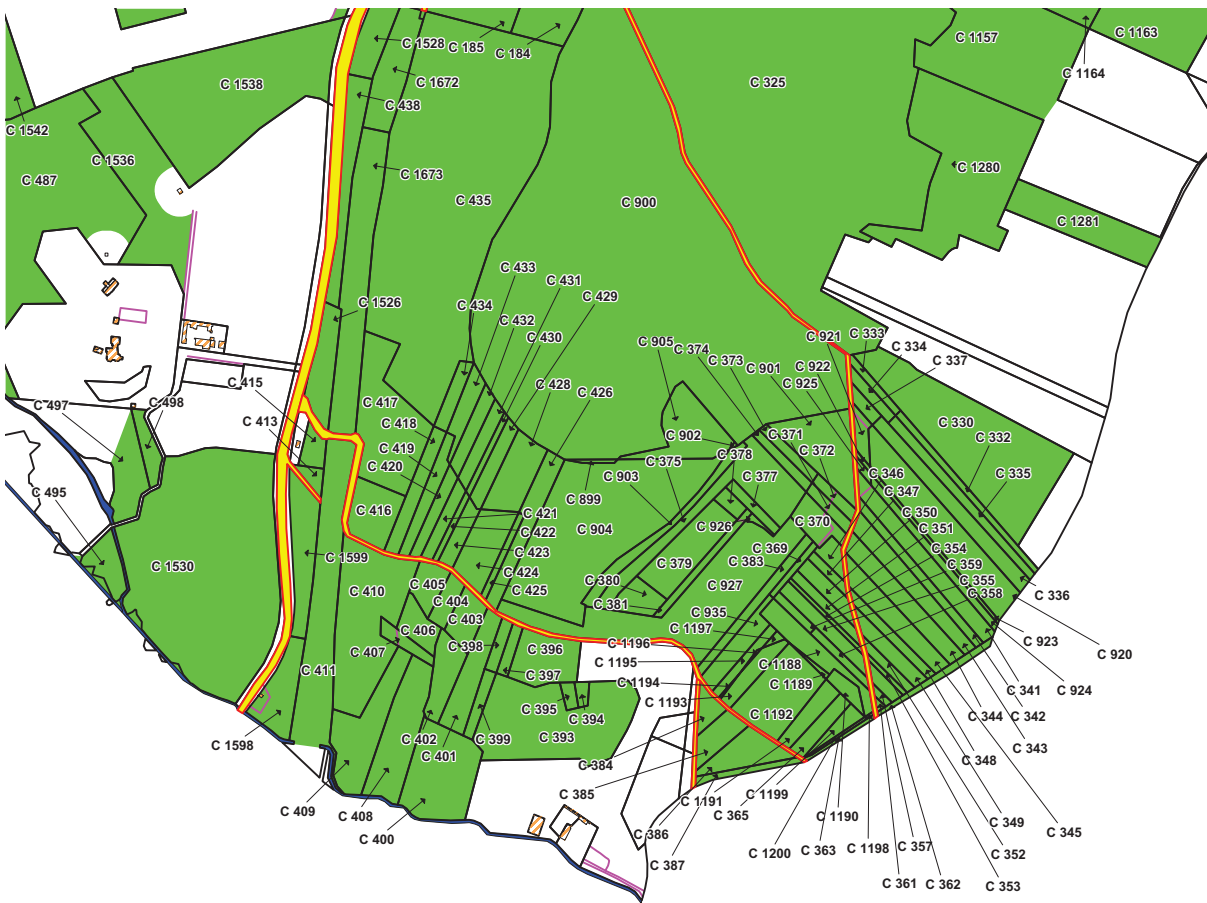

**Légende**

- Limite de classement
- Bâti
- Voie
- Cadastre
- Hydrographie
- Divers
- L31 parcelle cadastrale classée  
DDAF78 - FB - 13/09/06

Kilomètres

Échelle: 1:5 000

Préfecture des Yvelines

MINISTÈRE  
DE L'AGRICULTURE  
ET DE LA PÊCHE

DDAF 78