


LEGENDE

| RESEAU D'EAU | | FOND DE PLAN |
|-----------------------------|------------------------------|---------------------------|
| ● Vanne à opercule | ⊕ Compteur Général | □ Communes |
| ● Vanne fermée | ⊖ Mesure de Qualité | □ Voies SNCF |
| ⊕ Vanne ¼ tour | ⊖ Mesure de Débit | ▭ Rivières et plans d'eau |
| ⊕ Vanne Papillon | ⊖ Mesure de Pression | ▭ Bâtiment |
| ⊕ Décharge | ⊕ Bouche de Lavage | ▭ Forêt |
| ⊕ Ventouse | ⊕ Bouche d'Arrosage | ▭ Jardin |
| ⊕ Décharge anti-pollution | ⊕ Refoulement | ▭ Piscine |
| ⊕ Ventouse anti-pollution | ⊕ Forage | |
| ⊕ Cône | ⊕ Réservoir | |
| ⊕ Plaque de réduction | ⊕ Traitement | |
| ⊕ Plaque Pleine | ⊕ Borne de Puilage | |
| ⊕ Surpresseur | ⊕ Borne Incendie | |
| ⊕ Stabilisateur Aval | ⊕ Poteau d'Incendie | |
| ⊕ Stabilisateur Amont | ⊕ Sans bouche à clé | |
| ⊕ Stabilisateur de Pression | ⊕ Branchement Incendie | |
| ⊕ Réducteur de Pression | ⊕ Branchement Dyalisé | |
| ⊕ Booster | ⊕ Branchement Danger | |
| ⊕ Clapet | ⊕ Canalisations de Transport | |

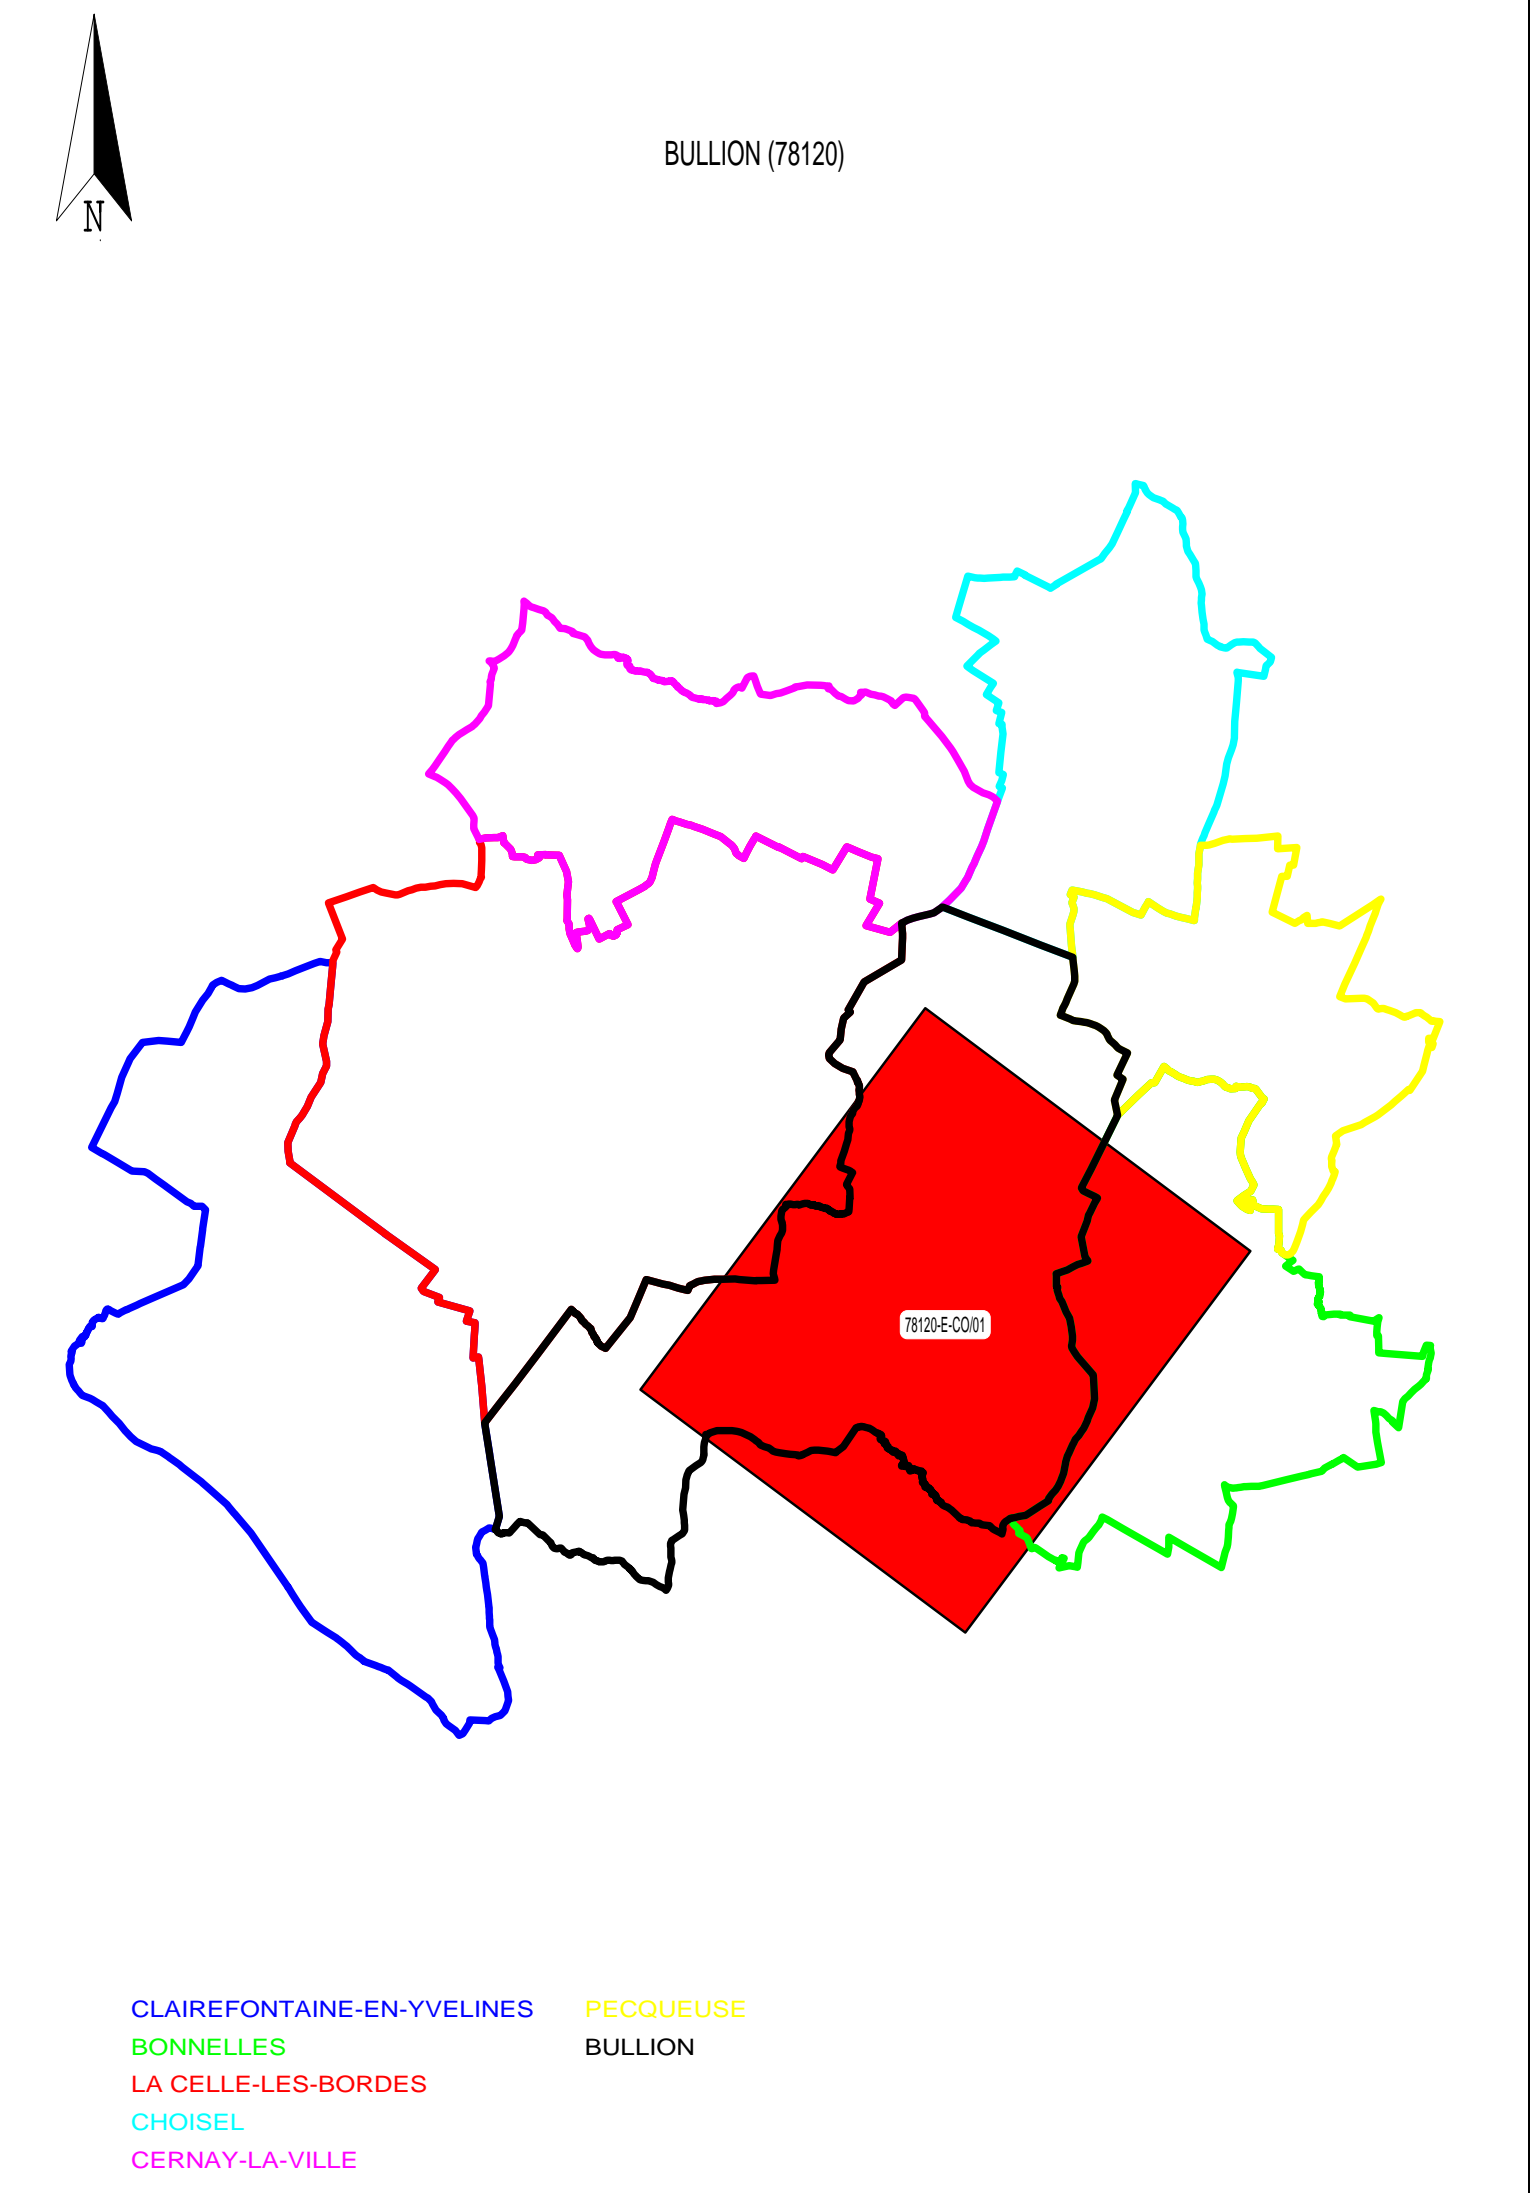

**SERVICE DESSIN
SUD ILE DE FRANCE**

27 BOITE DE LETRES
91000 CORBEIL ESSONNE
TEL 01.69.26.81.41
FAX 01.69.26.87.42

BULLION (78120)

RESEAU D'EAU POTABLE

Mise à jour des plans mensuelle.
La position réelle des réseaux devra être vérifiée par sondage - Fond de plan issu du Cadastre.
Copyright Propriété réservée de la Lyonnaise des Eaux France

PLAN D'ENSEMBLE - COMMUNE

| | | | |
|----------------------------|---------------|------------------|-----------------------|
| N° du plan : 78120-E-CO-01 | Insee : 78120 | Echelle : 1:5000 | Édition de 04/02/2015 |
|----------------------------|---------------|------------------|-----------------------|